

Perma air is een optie.




Barbas - Hallenstraat 17  
5531 AB Bladel - Nederland  
Tel. +31 (0) 497 38 44 85  
Fax. +31 (0) 497 38 27 60  
Email: info@barbas.com

Naam:

**Maatschets Escamo 70 Kader A**

Wijzigingen  
voorbehouden

Projectie:  
Amerikaans



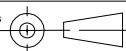


Schaal 1:12

Versie:

Maateenheid:  
mm

0

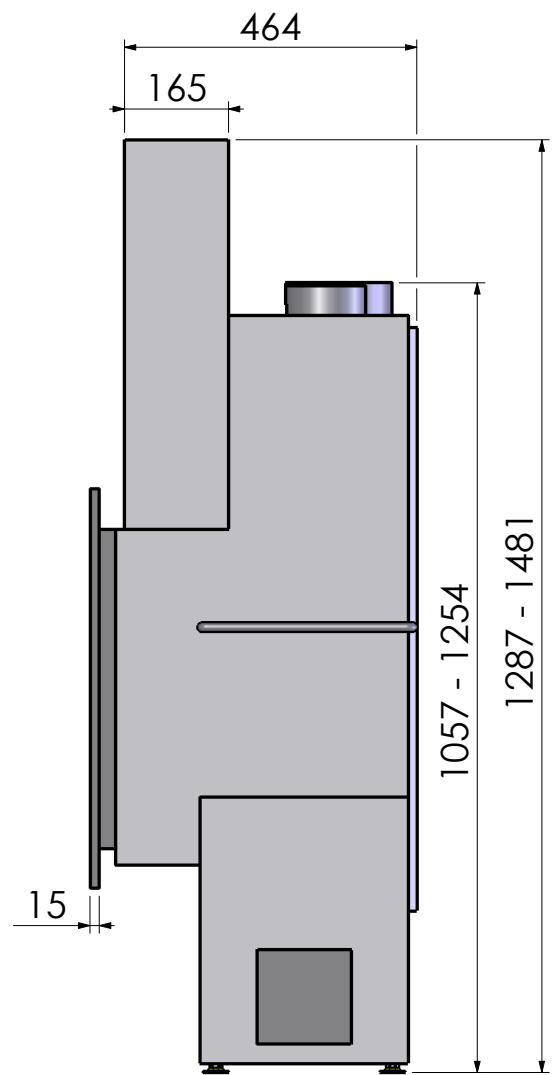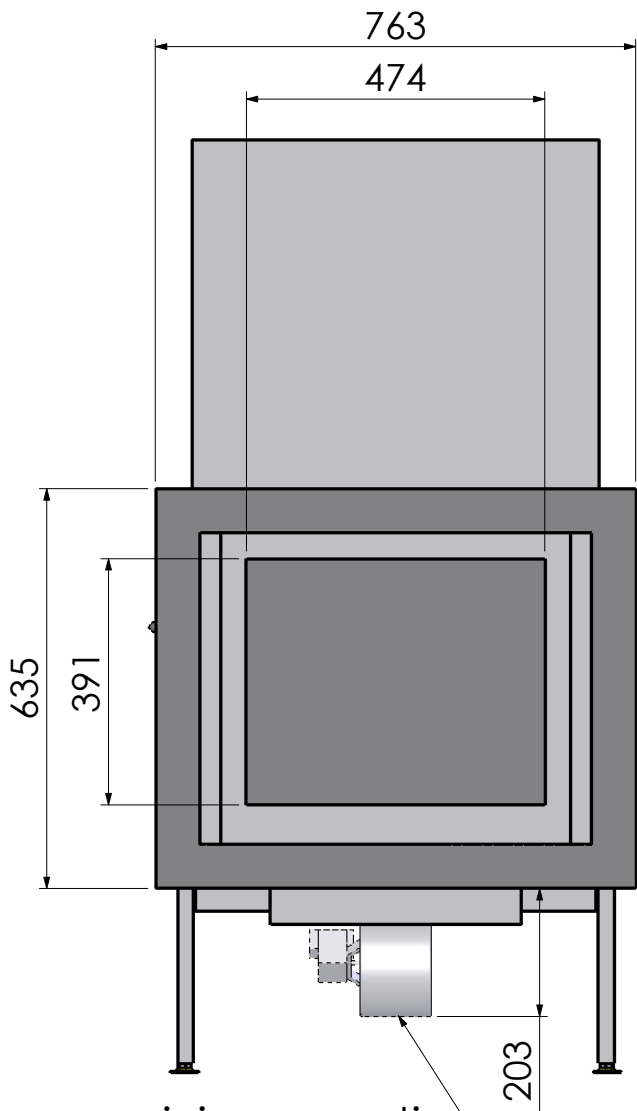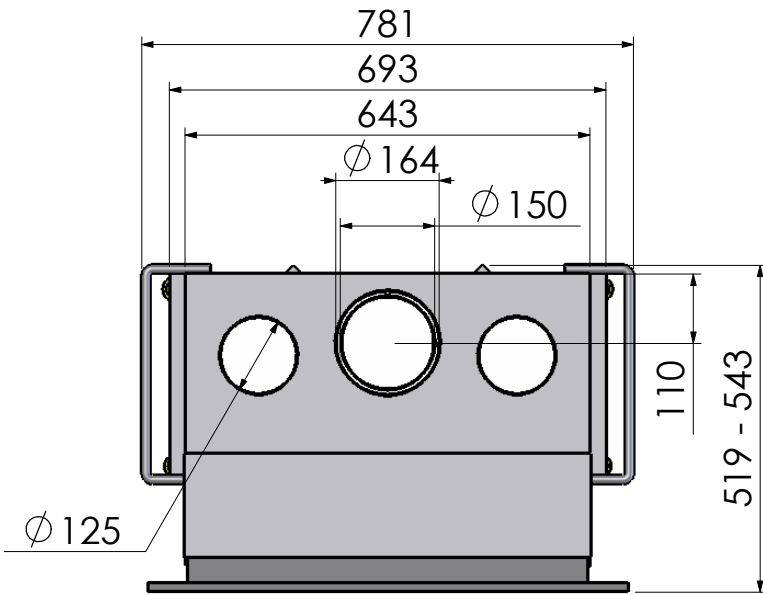

Perma air is een optie.




Barbas - Hallenstraat 17  
5531 AB Bladel - Nederland  
Tel. +31 (0) 497 38 44 85  
Fax. +31 (0) 497 38 27 60  
Email: info@barbas.com

Naam:

**Maatschets Escamo 70 Kader B**




Wijzigingen  
voorbehouden

Projectie:  
Amerikaans

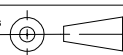

Schaal **1:12**  
Maateenheid:  
**mm**

Versie:  
**0**

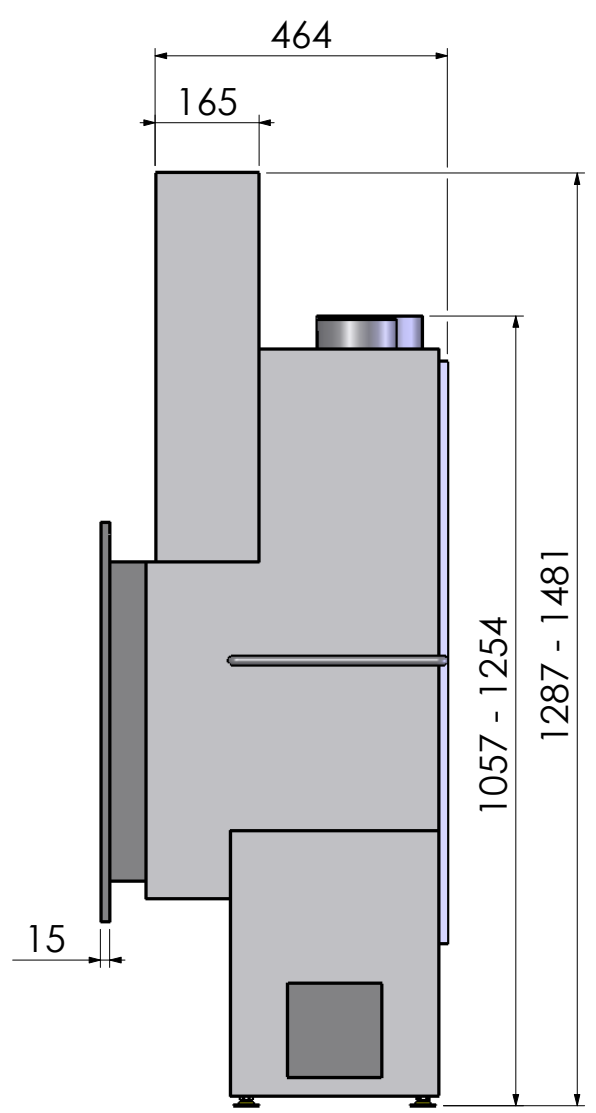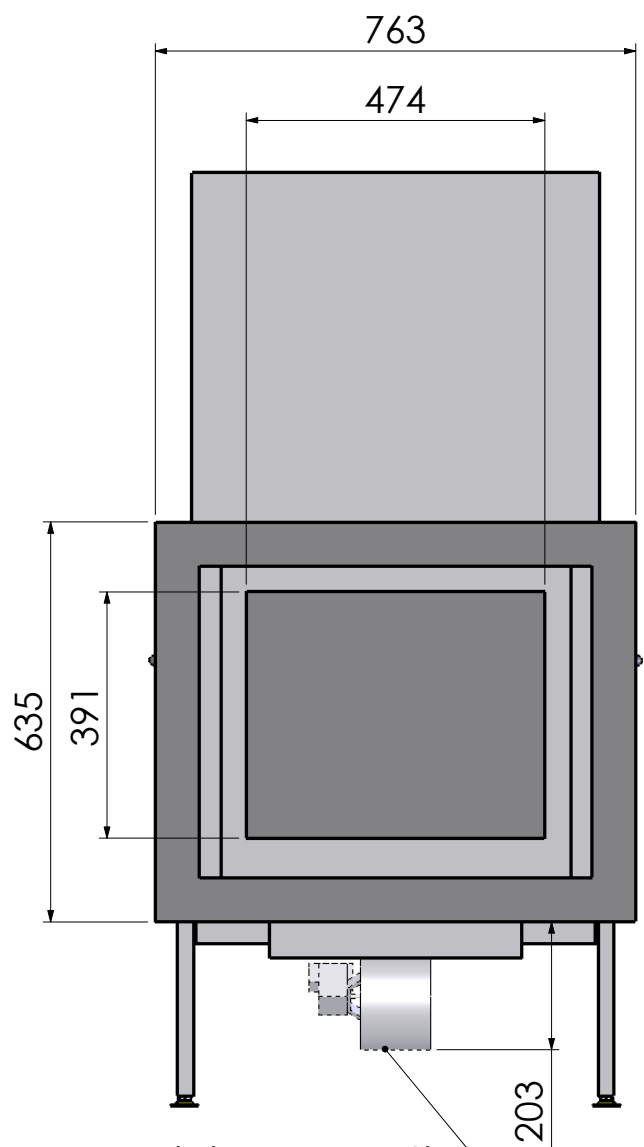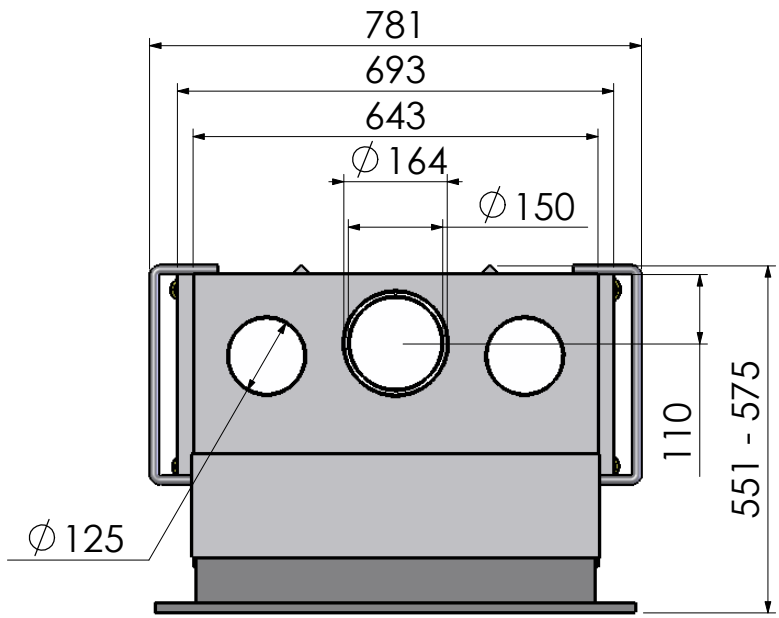


Perma air is een optie.



Barbas - Hallenstraat 17  
5531 AB Bladel - Nederland  
Tel. +31 (0) 497 38 44 85  
Fax. +31 (0) 497 38 27 60  
Email: info@barbas.com




Naam: **Maatschets Escamo 70 Kader C**

Wijzigingen  
voorbehouden

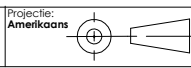

Projectie:  
Amerikaans  
Schaal 1:12  
Maateenheid:  
mm

Versie:  
0

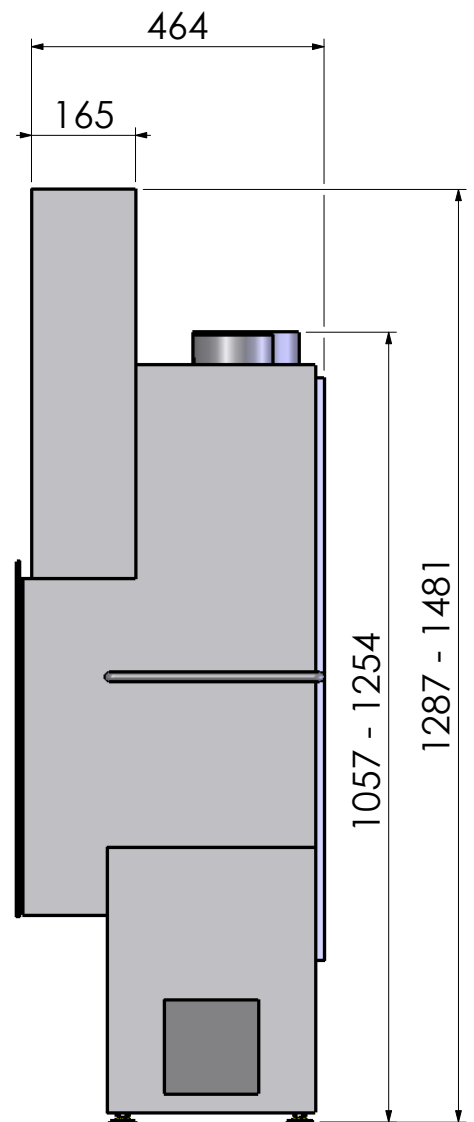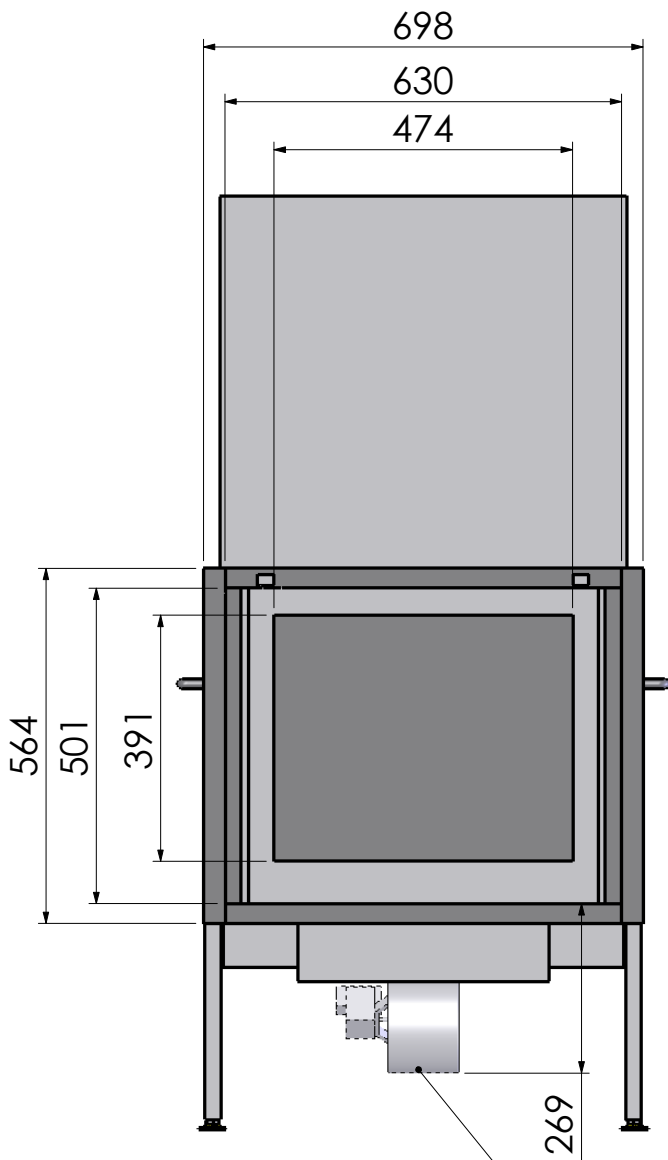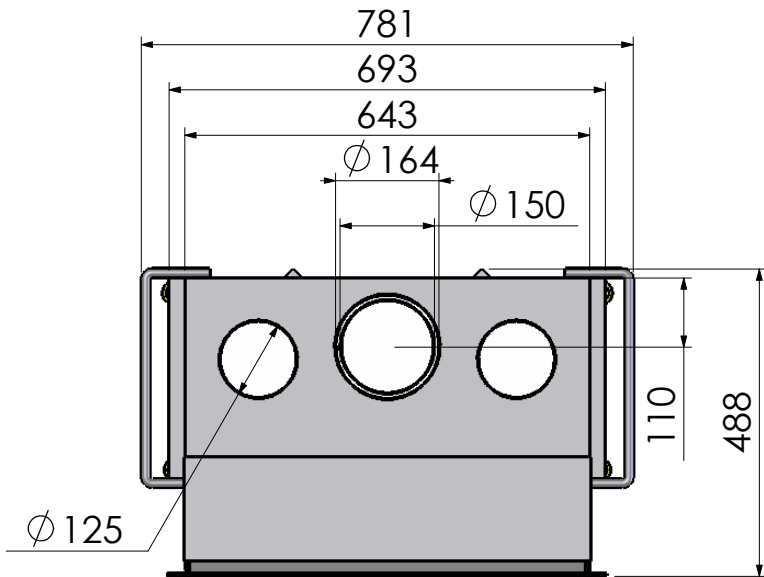

Perma air is een optie.




Barbas - Hallenstraat 17  
5531 AB Bladel - Nederland  
Tel. +31 (0) 497 38 44 85  
Fax. +31 (0) 497 38 27 60  
Email: info@barbas.com

Naam: **Maatschets Escamo 70 Kader D**

Wijzigingen  
voorbehouden

Projectie:  
Amerikaans

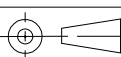

Schaal **1:12**  
Maateenheid:  
**mm**

Versie:  
**0**